


Biuro 2.2

80 m² – biura + sala konferencyjna

Cena netto 80 m²x55,-=4400,-

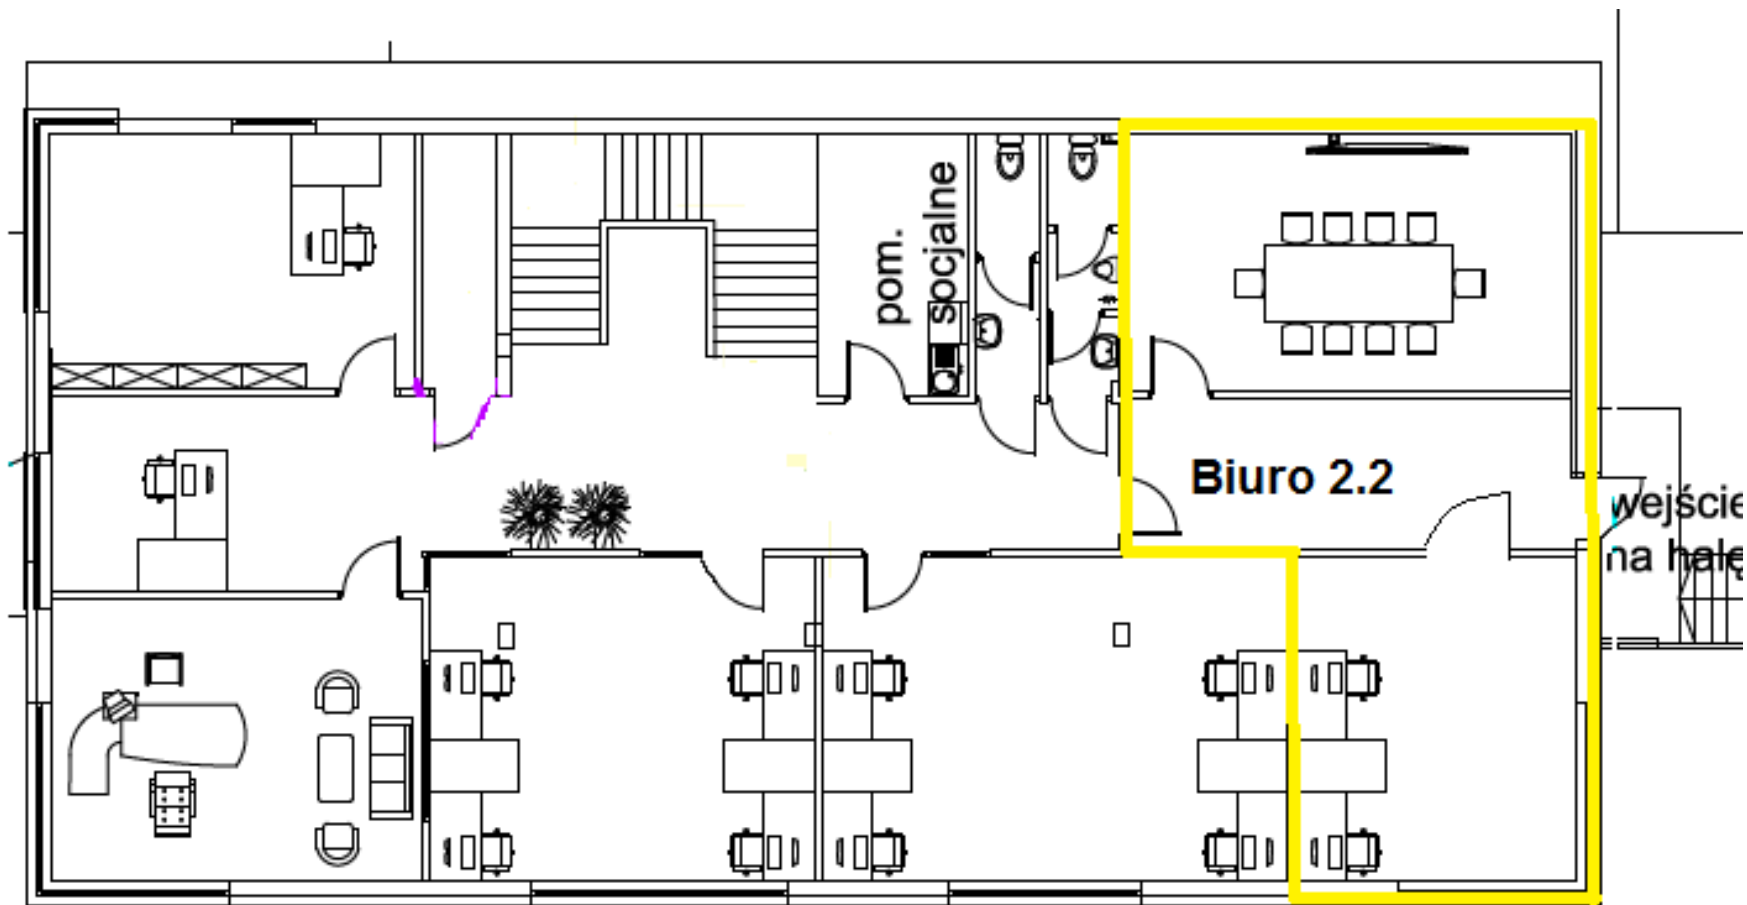

Wszystkie pomieszczenia zamykane, wejście wspólne przez hol, użytkowanie wspólnych części socjalnych i WC na piętrze. Przejście na halę i zaplecze socjalne produkcyjne. W cenie: ogrzewanie, wodę, klimatyzacja, wentylacja, sieć komputerowa, alarm, miejsca parkingowe na zamkniętym terenie. Najemca płaci za zużycie prądu wg wskazań liczników.