


Biuro 2.3

90 m²

Cena netto 90 m²x55,-=4950,-

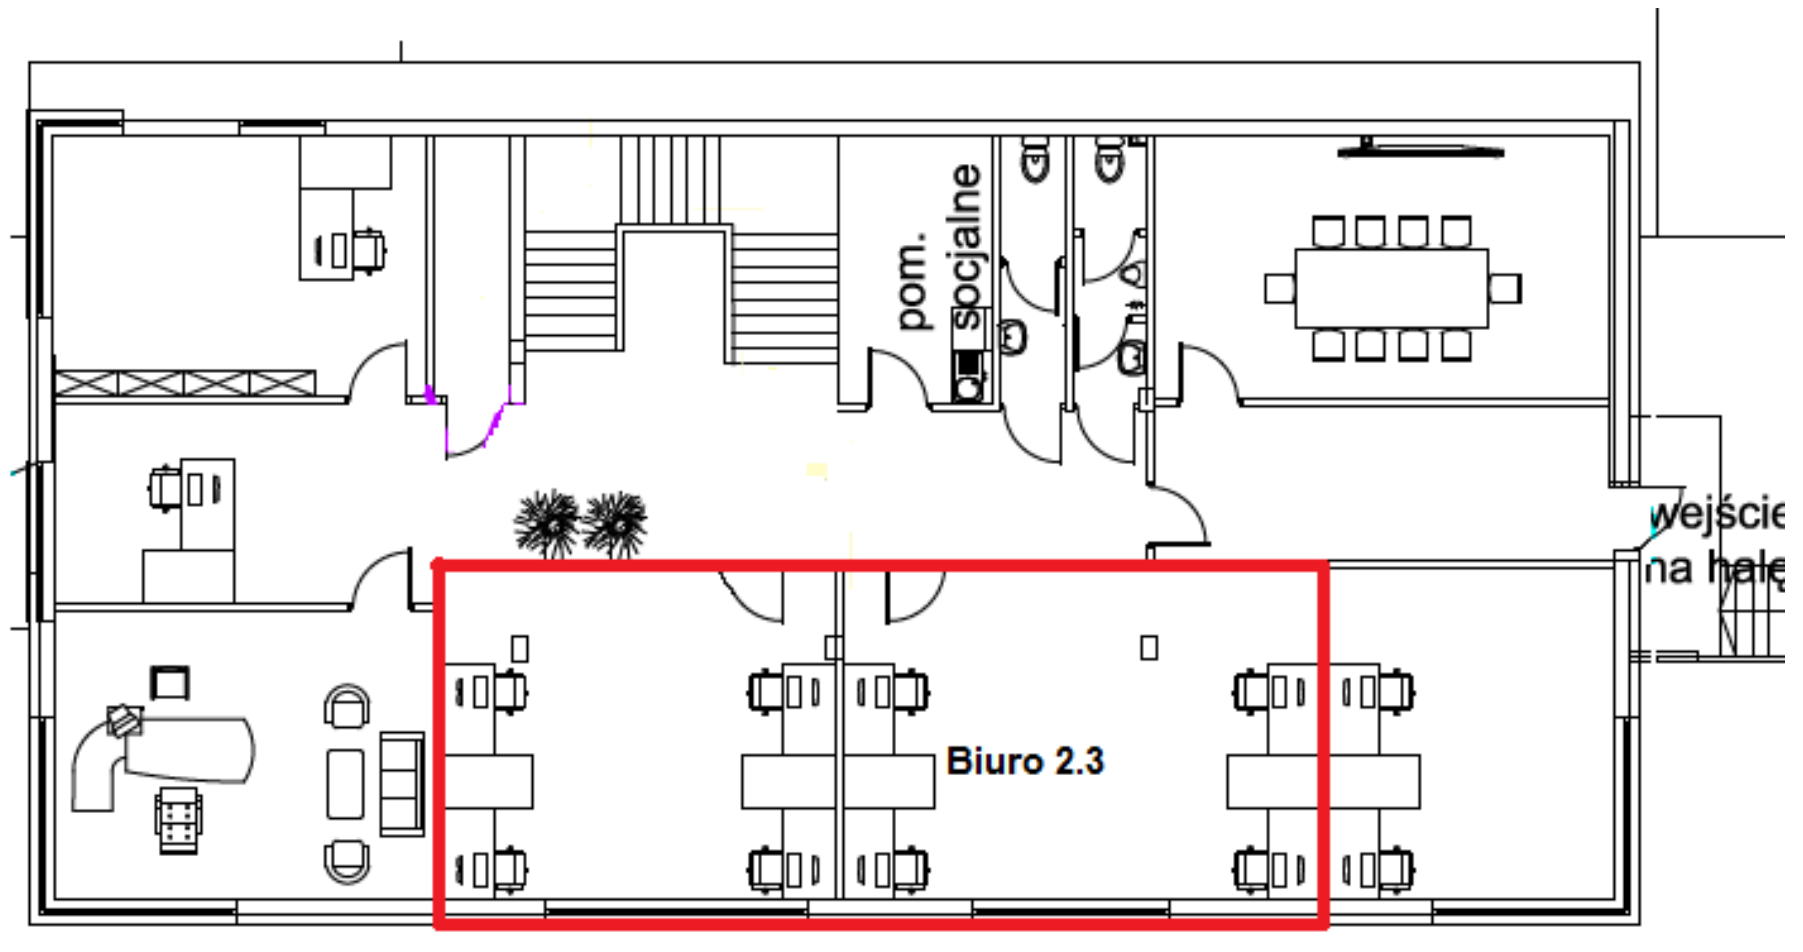

Wszystkie pomieszczenia zamykane, wejście wspólne przez hol, użytkowanie wspólnych części socjalnych i WC na piętrze. W cenie: ogrzewanie, wodę, klimatyzacja, wentylacja, sieć komputerowa, alarm, miejsca parkingowe na zamkniętym terenie. Najemca płaci za zużycie prądu wg wskazań liczników.